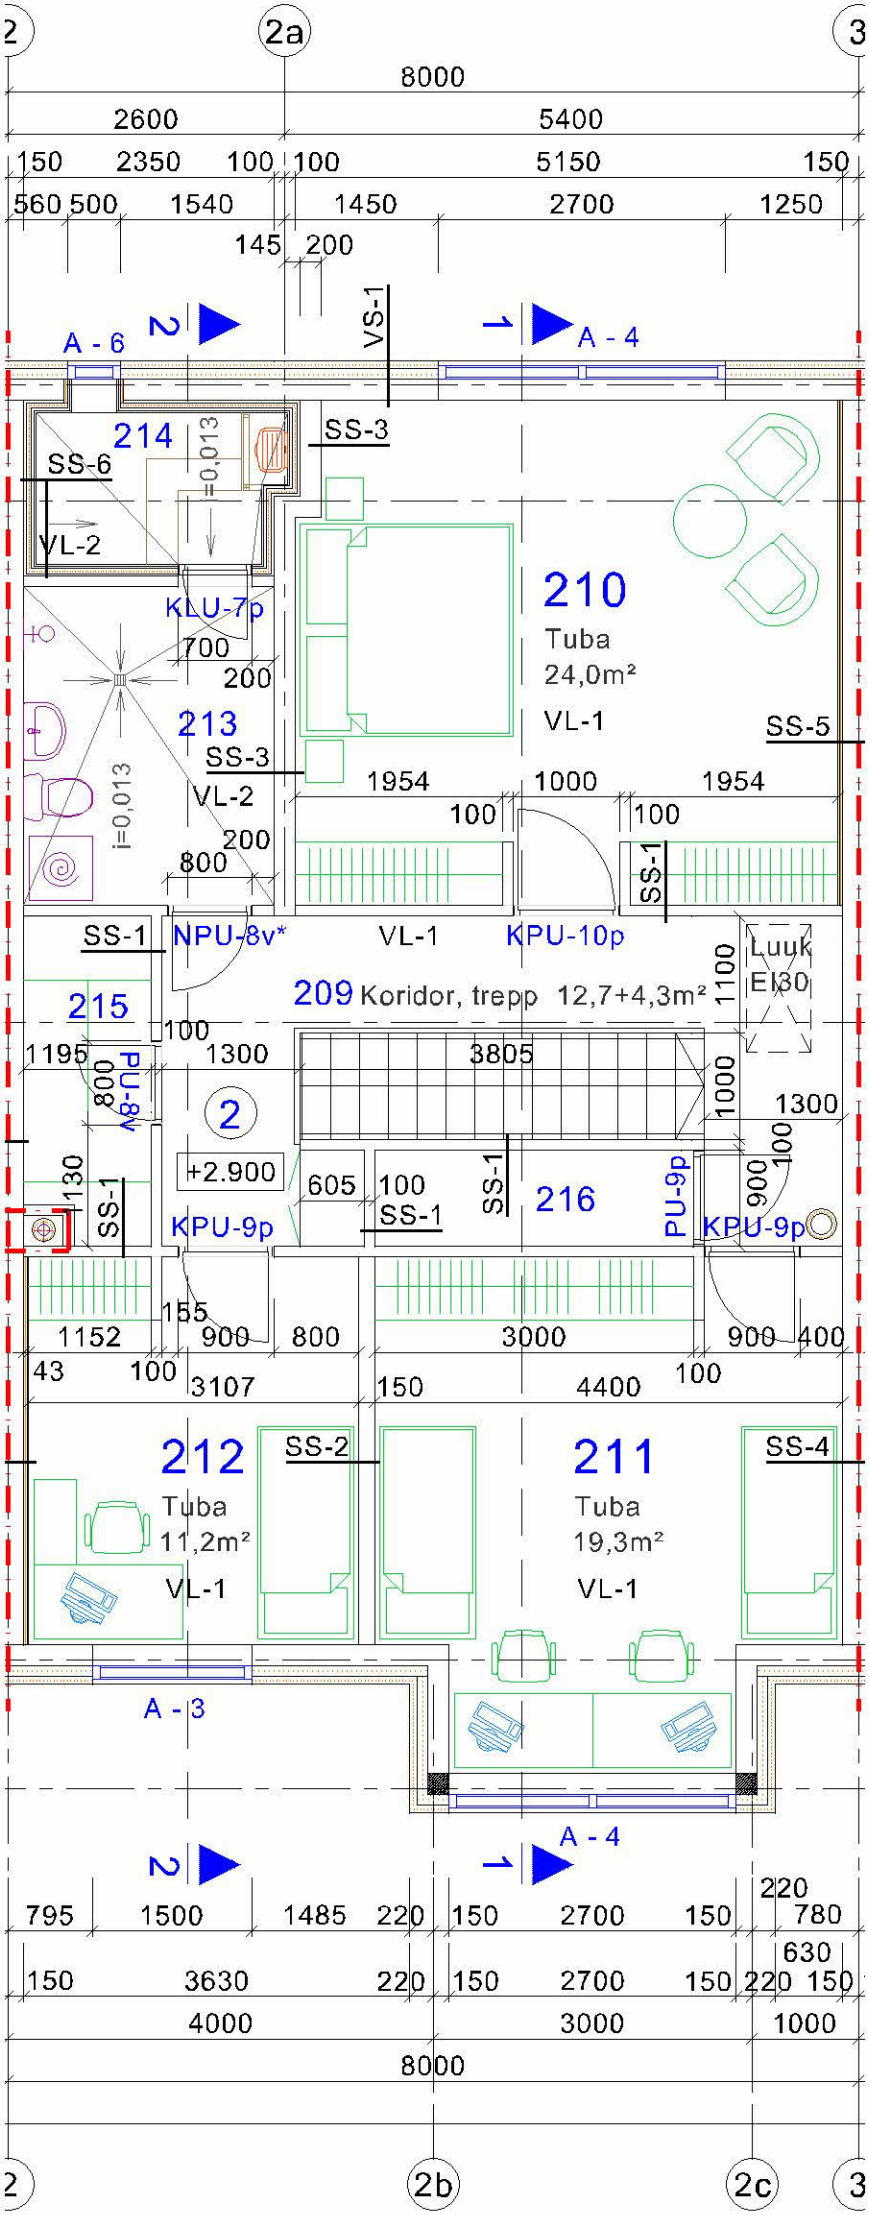
2
2a
3
8000
2600
5400
150
2350
100
100
5150
150
560
500
1540
1450
2700
1250
145
200
A - 6
2
VS-1
1
A - 4
214
SS-6
i=0,013
SS-3
VL-2
210
Tuba
24,0m²
VL-1
KLU-7p
700
200
213
SS-3
VL-2
i=0,013
200
800
1954
1000
1954
100
100
SS-5
SS-1
SS-1
NPU-8v*
VL-1
KPU-10p
209 Koridor, trepp 12,7+4,3m²
1100
Luuk
EI30
215
100
1195
1300
3805
800
PU-8v
2
1000
1300
100
+2.900
605
100
SS-1
SS-1
216
PU-9p
900
130
SS-1
KPU-9p
KPU-9p
155
1152
900
800
3000
900
400
43
100
3107
150
4400
100
212
Tuba
11,2m²
VL-1
SS-2
211
Tuba
19,3m²
VL-1
SS-4
A - 3
A - 4
2
1
220
795
1500
1485
220
150
2700
150
780
630
150
3630
220
150
2700
150
220
150
4000
3000
1000
8000
2
2b
2c
3